SEZIONE A–A SCALA 1:50

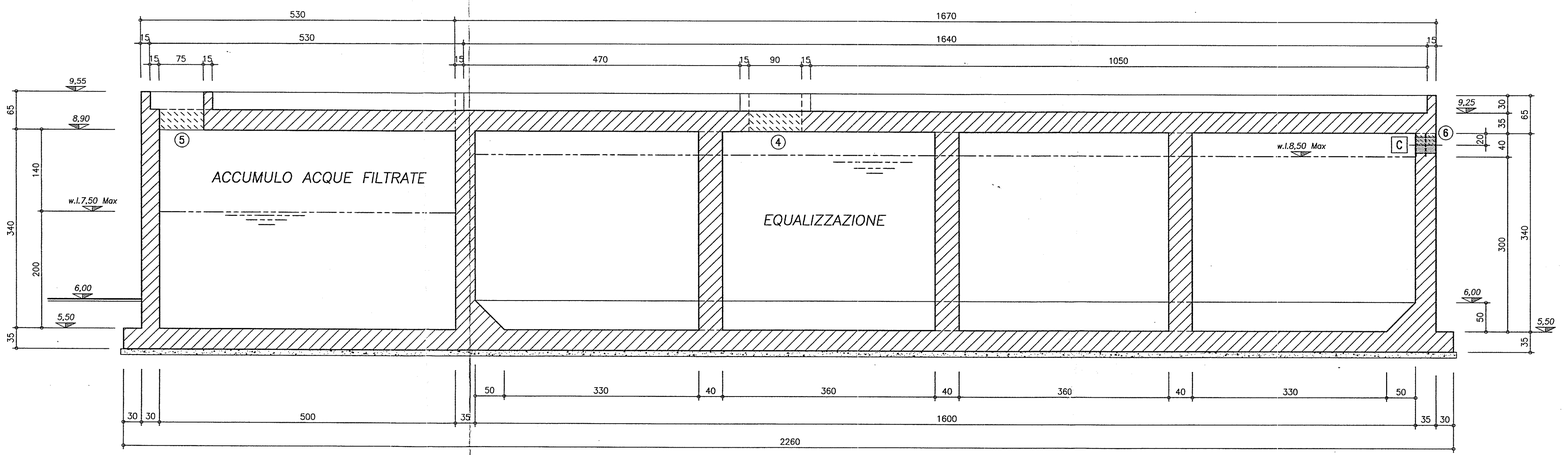

SEZIONE B–B SCALA 1:50

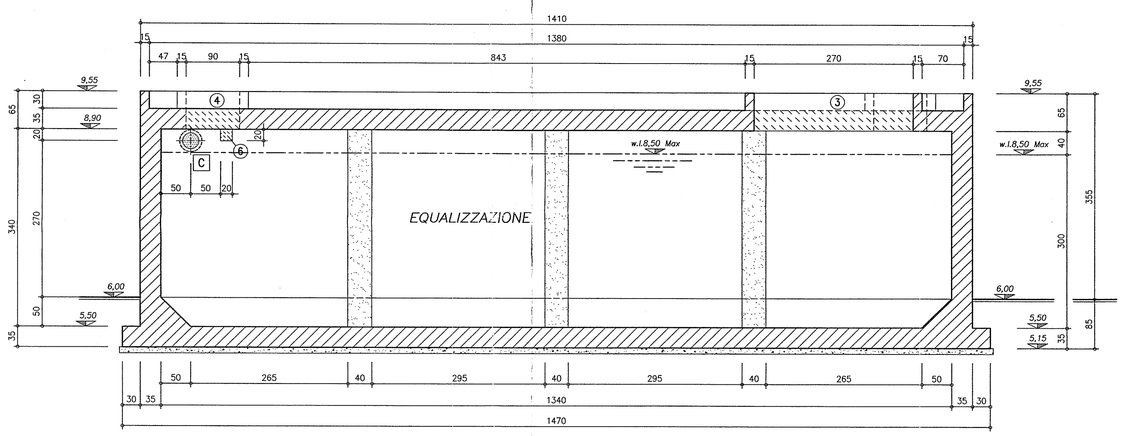

SEZIONE E–E SCALA 1:50

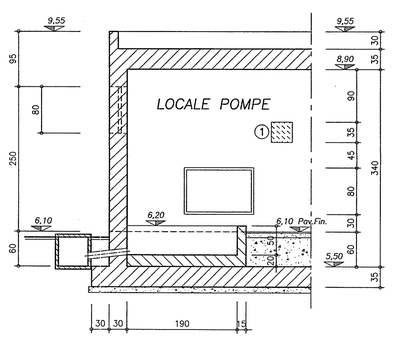

SEZIONE C–C SCALA 1:50

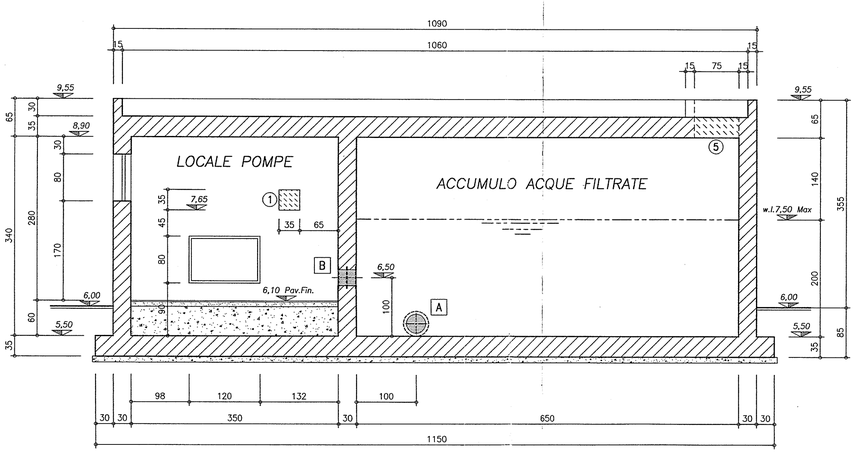

SEZIONE D–D SCALA 1:50

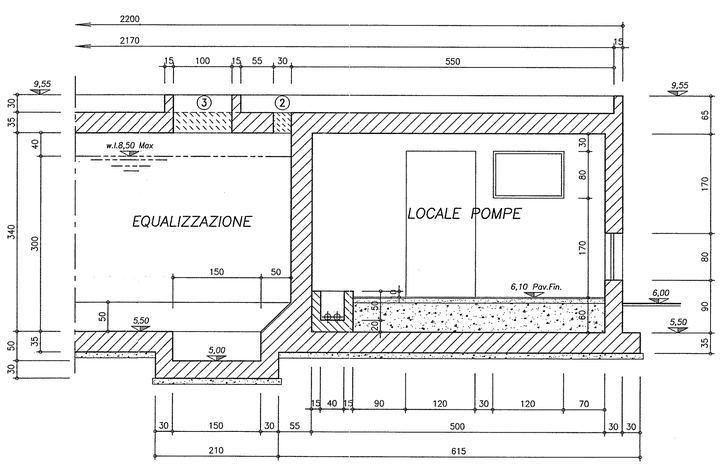

POS.	QUANT.	DIMENSIONI FORO L x H x Spess	QUOTA FONDO FORO	NOTE
1	1	35 x 35 x 30	7,65	FORO x PASS. TUBO SOLL. ACQUE FILTRATE
2	3	30 x 30 x 35	PASSANTE	FORO x PASS. TUBO SOLL. LIQUAMI
3	1	100 x 270 x 35	PASSANTE	FORO x ESTRAZIONE POMPE SOLLEV.
4	2	90 x 90 x 35	PASSANTE	FORO x ESTRAZIONE MIXER
5	1	75 x 75 x 35	PASSANTE	FORO x ACCESSO VASCA
6	1	20 x 20 x 35	8,70	FORO x TUBO ESTRAZ. ARIA ESAUSTA

POS.	NUM.	TIPO TUBAZIONI	LUNGH. TRONC.	NUM. PIATTI	QUOTA ASSE TUBO	NOTE
A	1	DN300 S235JR	L = 300	2	5,71	TUBO ENTRATA ACQUE FILTRATE
B	2	DN250 S235JR	L = 300	3	6,50	TUBO ESTRAZ. ACQUE FILTRATE
C	1	DN250 S235JR	L = 350	2	8,70	TUBO ALIMENTAZIONE LIQUAMI

NOTE

- Per la sigillatura dei fori, dopo il posizionamento delle tubazioni passanti usare esclusivamente una malta espansiva
- Fori da lasciare nel getto
- Tubi da posizionare in opera

AGG.	DATA	DESCRIZIONE	DISEGNATORE	VISTO
3				
2				
1	26-09-2006	Emesso per costruzione	Menon	

REGIONE PUGLIA

COMMISSARIO DELEGATO per l'emergenza ambientale in Puglia O.P.C.M. N. 3077 del 04.08.2000

AQP Acquedotto Pugliese

ACQUEDOTTO PUGLIESE S.p.A.

Appalto concorso per l'affidamento del servizio di conduzione, manutenzione, controllo e custodia degli impianti di depurazione, della progettazione e dei lavori di adeguamento al decreto legislativo N. 152/99 degli impianti stessi ricadenti nell'ambito territoriale n.9 della provincia di Lecce

PROGRAMMA DEGLI INTERVENTI E DEGLI INVESTIMENTI RELATIVI AL SETTORE FOGNARIO – DEPURATIVO EX ART. 141 COMMA 4 LEGGE 388 DEL 23.12.2000

COMUNE DI OTRANTO

PROGETTO DEFINITIVO ED ESECUTIVO PER L'ADEGUAMENTO DELL'IMPIANTO DI DEPURAZIONE AL D.Lgs. 152/1999

A.T.I.

■ **COSTRUZIONI DONDI S.p.A.** CAPOGRUPPO MANDATARIA
Vale delle Industrie,13/A 45100 Rovigo tel.0425/475811 fax. 0425/474648

■ **CASTELLANO S.r.l.** MATERA MANDANTE

■ **PROGETTAZIONE :**

Prof. Ing. Eligio Romanazzi –Studio Tecnico Romanazzi Boscia – Bari
Dott. Ing. Giovanni Francesco Boscia –Studio Tecnico Romanazzi Boscia – Bari
Dott. Ing. Massimiliano Balani –COSTRUZIONI DONDI S.p.A. – Rovigo
Dott. Ing. Luca Gabbato –COSTRUZIONI DONDI S.p.A. – Rovigo
Dott. Ing. Valeria Mazzocchi –COSTRUZIONI DONDI S.p.A. – Rovigo
Dott. Ing. Mirko Menon –COSTRUZIONI DONDI S.p.A. – Rovigo

ELABORATO: **U.4**

TAVOLA: 3 di 3

SCALA: 1:50

DATA: 12/05/2006

EQUALIZZAZIONE ; ACCUMULO ACQUE FILTRATE SOLLEVAMENTO ALLA RETE IRRIGUA

SEZIONI A–A , B–B , C–C , D–D , E–E

PROGETTO: 1-732

DISEGNATORE: DE GRANDIS R.

VISTO RESPONSABILE DI PROGETTO PER VERIFICA:

VISTO RESPONSABILE TECNICO PER APPROVAZIONE: