


PIANTA

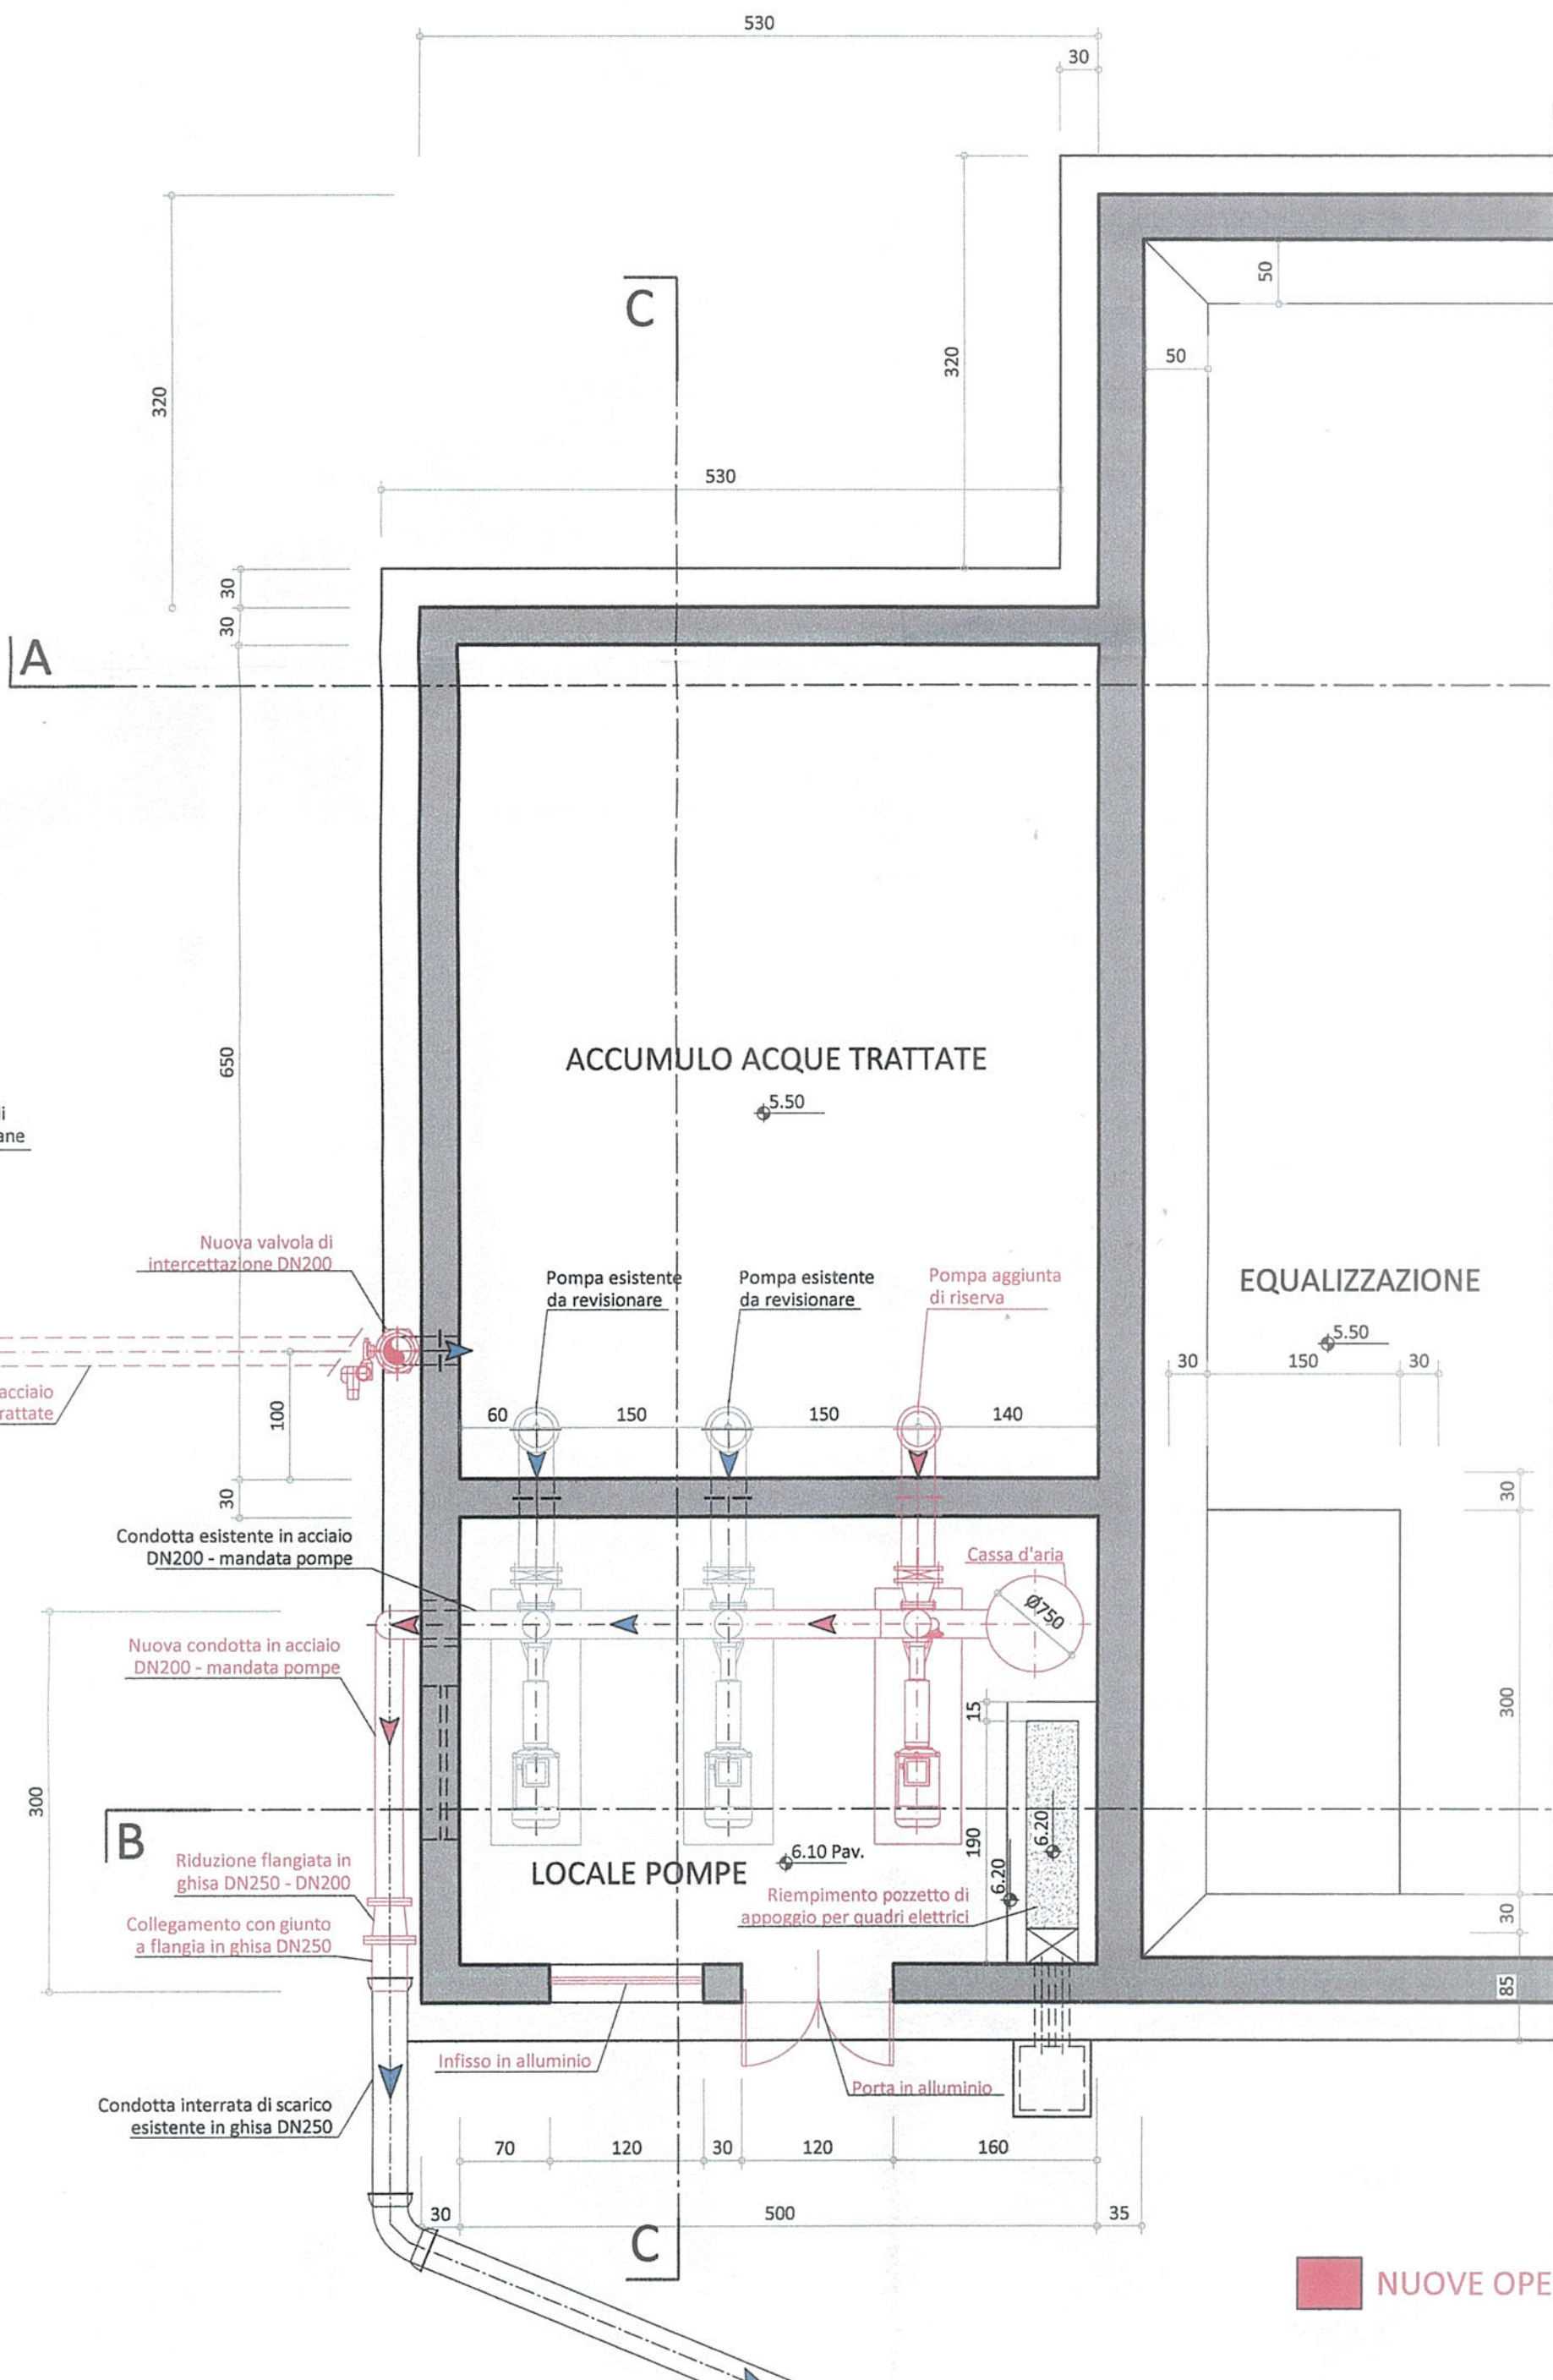

■ NUOVE OPERE