

CUP: E55G18000100005

PROVENTI TARIFFARI

**Interventi mirati per conseguire la distrettualizzazione, il controllo delle pressioni ed il monitoraggio delle grandezze idrauliche nelle reti idriche del territorio servito dall'Acquedotto Pugliese e sostituzione dei tronchi vetusti ed ammalorati
LOTTO 5 BR**

**PERIZIA DI VARIANTE N. 1
PIANO COSTRUTTIVO**

Responsabile del Procedimento
in fase di Esecuzione
Ing. Nicola Antonucci

Direttore dei Lavori
Ing. Angelo Teofilo

Impresa esecutrice
Cogeir Costruzioni e Gestioni s.r.l. (Capogruppo)
Impresa Luigi Notari S.p.A. (Mandante)
Consorzio Stabile Build S.c.a.r.l. (Mandante)



DIREZIONE INDUSTRIALE
AREA INGID

Responsabile Area INGID
Ing. Gaetano Barbone sr

PROGETTAZIONE ESECUTIVA

Responsabile del Procedimento
in fase di Progettazione
Ing. Serena Spagnuolo

Raggruppamento temporaneo di progettisti
Studio Majone Ingegneri Associati (Capogruppo)
I.G.&P. Ingegneri Guadagnuolo Srl (Mandante)
Nord Est Ingegneria Srl (Mandante)
Archeologo Pierfabio Piemontese (Mandante)
Geol. Michela De Salvia (Mandante)
ISOIL Industria SpA (Mandante)

Elaborato

**GEN-TT-001
PV1**

Sezioni tipologiche di posa

Codice Intervento P1561


Codice SAP: 210000023183

Scala: ---

N. Rev.	Data	Descrizione	Redatto	Controllato	Approvato
01	APR. 2026	Emesso per PERIZIA DI VARIANTE N. 1 - PIANO COSTRUTTIVO			
00	DIC. 2021	Emesso per PROGETTO ESECUTIVO			


PRESCRIZIONE AMMINISTRAZIONI COMUNALI SEZIONE TIPO SU STRADA BITUMATA COMUNALE

SCALA 1:25

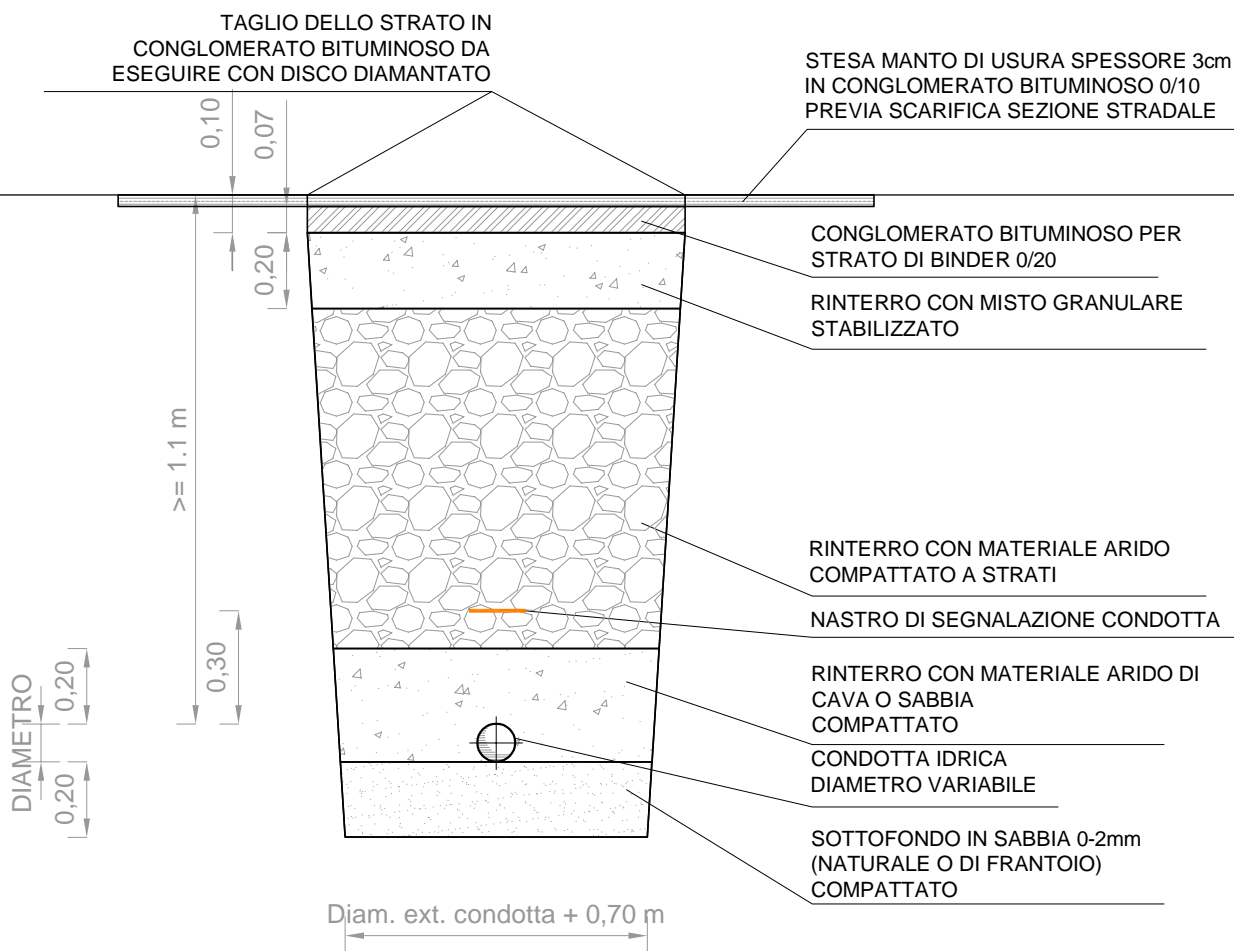


PRESCRIZIONE AMMINISTRAZIONI COMUNALI SEZIONE TIPO SU MARCIAPIEDE

SCALA 1:20

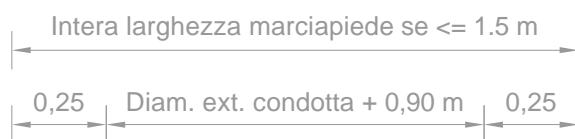

RIMOZIONE DELLA PAVIMENTAZIONE
LUNGO UNA LINEA IDEALE IL PIÙ
UNIFORME POSSIBILE TENENDO CONTO
DELLA LORO COLLOCAZIONE IN OPERA

POSA A MANO DI ELEMENTI
RIUTILIZZABILI/NUOVI SECONDO IL
DISEGNO E LE CARATTERISTICHE
PREESISTENTI

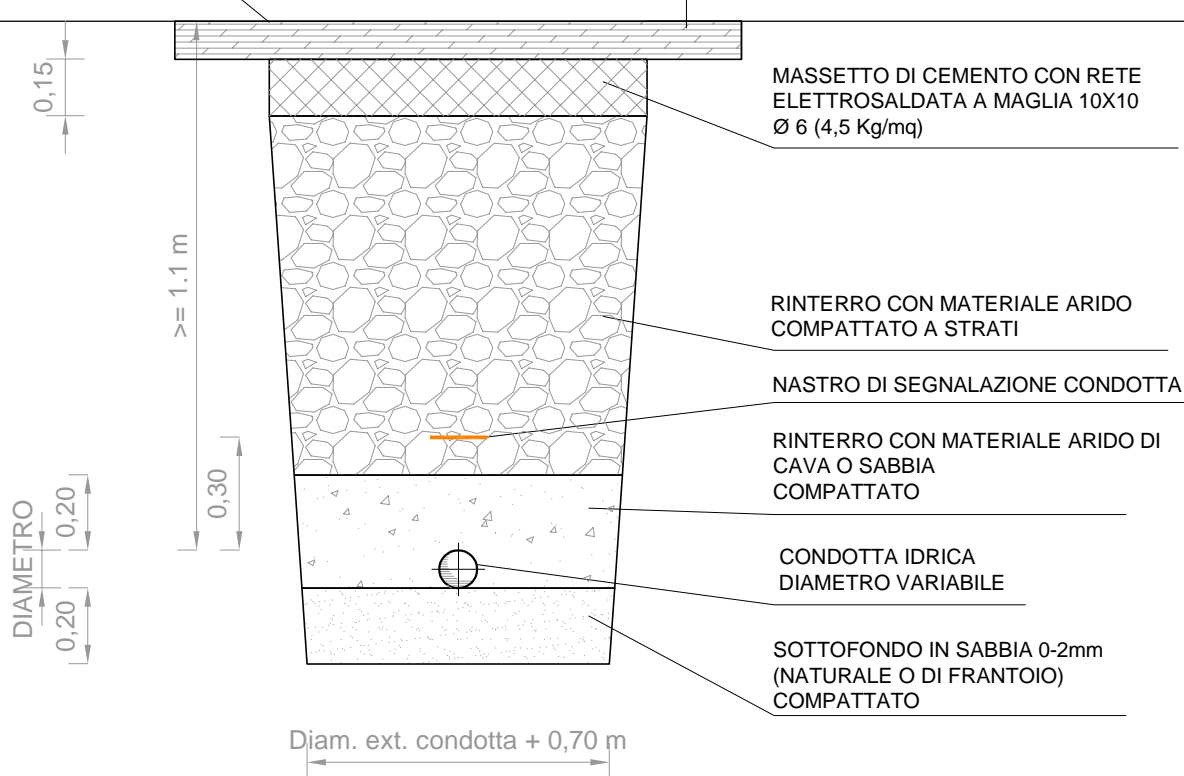

PRESCRIZIONE AMMINISTRAZIONI COMUNALI SEZIONE TIPO SU STRADA IN PIETRA O BASOLE

SCALA 1:25

