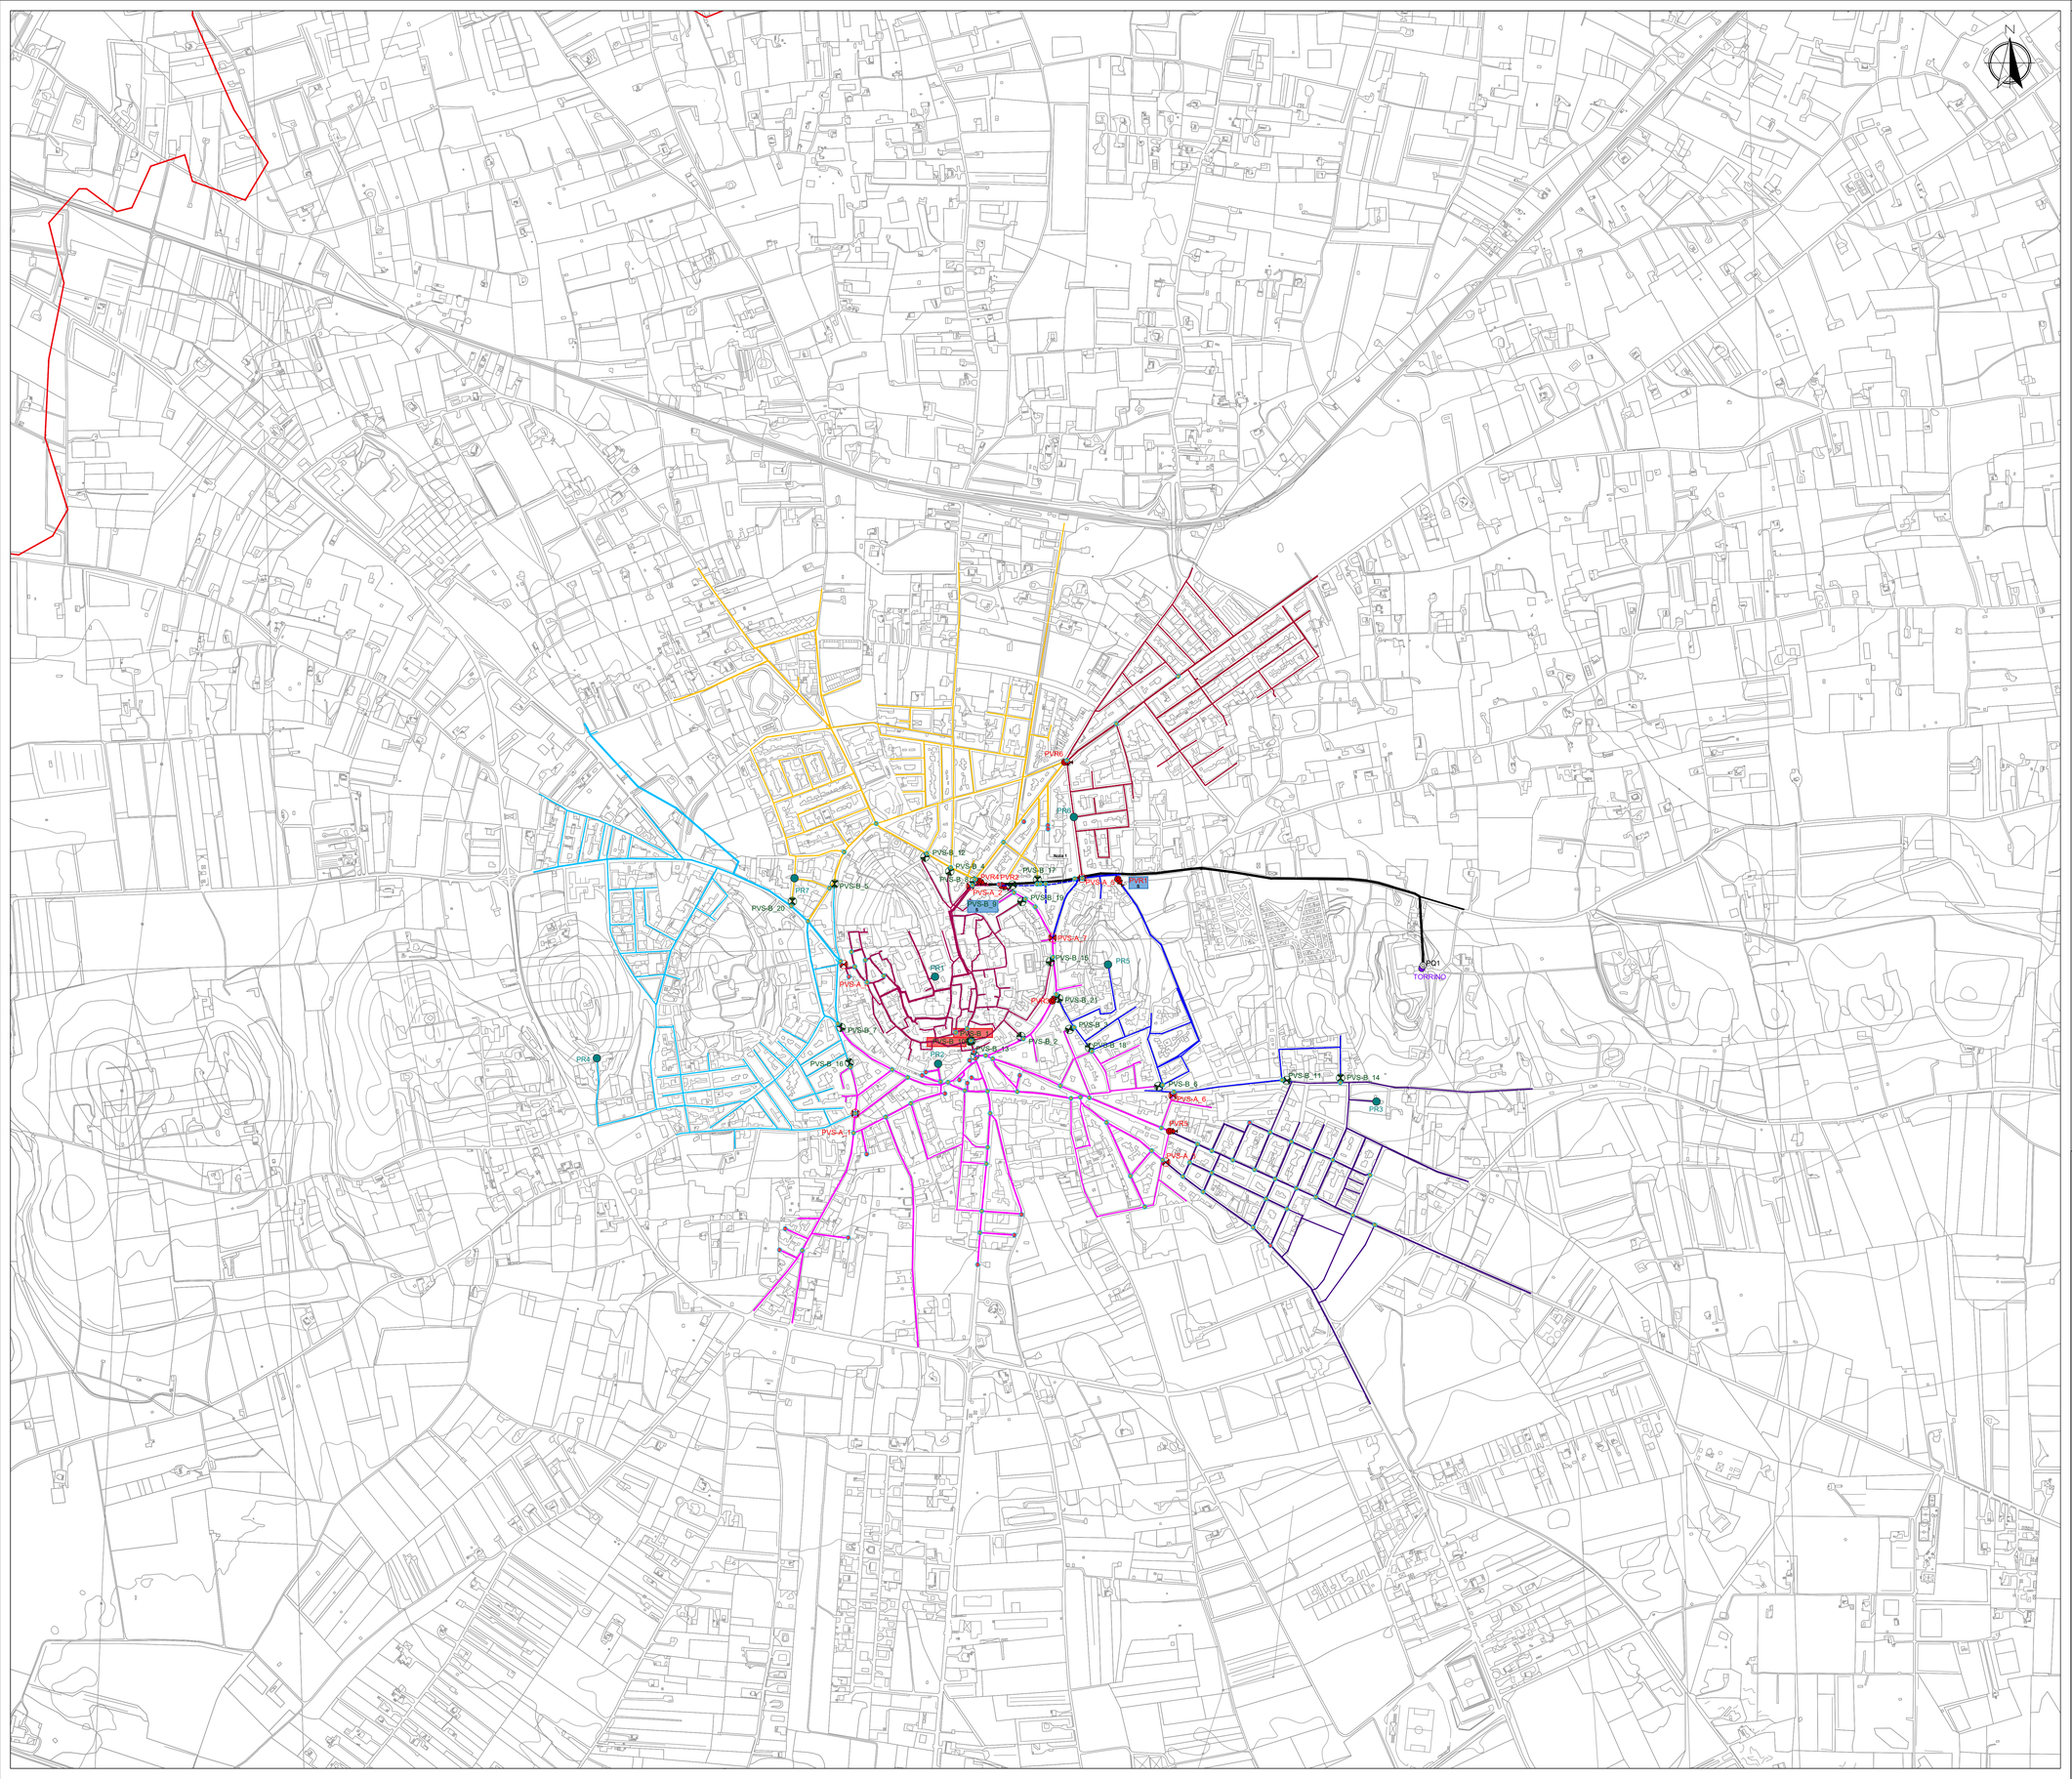

Keyplan:

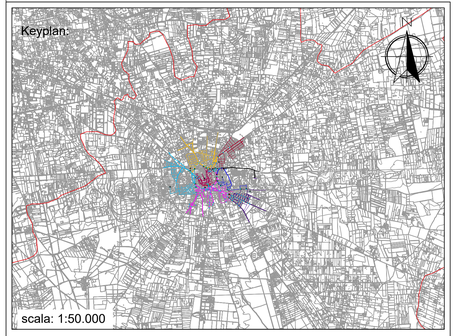

scala: 1:50.000

LEGENDA

Limiti comunali

Francavilla
Vincenzo
03.06.2026
12:02:30
GMT+01:00

STATO DI FATTO:

- TORRINO Torrino
- PVSX Valvola sezionamento chiusa stato di fatto PVS(1
- PQX Misuratore di portata esistente PQ(1)

PROGETTO:

Distretto 1	Dn < 100 mm
Distretto 2	100 mm ≤ Dn < 200 mm
Distretto 3	200 mm ≤ Dn < 300 mm
Distretto 4	300 mm ≤ Dn < 400 mm
Distretto 5	Dn ≥ 400 mm
Distretto 6	
Distretto 7	
Rete	

- PVS-A_X Valvola sezionamento di distretto in progetto PVS-A(1,2,3,4,5,6,7)
- PVS-B_X Valvola sezionamento di distretto in progetto PVS-B(da 1 a 21)
- PVRX Postazione PVR in progetto PVR(1,2,3,4,5,6)
- PQX Misuratore di portata in progetto PQ(1)
- PRX Misuratore di pressione nuovo PR(1,2,3,4,5,6,7)
- SC Scarichi di rete di progetto interni
- SC Scarichi di rete di progetto terminali

LEGENDA PERIZIA DI VARIANTE N. 01

Postazioni		codici postazioni
"POST" S	Spostamento (**S**) della postazione	**PVR1 ; PVS-B_9**
"POST"	Stralcio della postazione	**PVS-B_1 ; PVS-B_10**
"POST" E	Integrazione di postazione esistente (**E**)	//

Note

Nota 1: tratto di condotta da non dismettere e integrato nel distretto 1 (blu)

Nota 2: la condotta su cui insiste la postazione PVS-B_17 è collegata direttamente al tratto da non dismettere; non è pertanto collegata alla condotta DN 300.

autorità idrica pugliese — REGIONE PUGLIA — acquedotto pugliese

CUP:E55G18000100005

PROVENTI TARIFFARI

Interventi mirati per conseguire la distrettualizzazione, il controllo delle pressioni ed il monitoraggio delle grandezze idrauliche nelle reti idriche del territorio servito dall'Acquedotto Pugliese e sostituzione dei tronchi vetusti ed ammalorati
LOTTO 5 BR

PERIZIA DI VARIANTE N. 1
PIANO COSTRUTTIVO

Responsabile del Procedimento
in fase di Esecuzione
Ing. Nicola Antonucci

Direttore dei Lavori
Ing. Angelo Teofilo

Impresa esecutrice
Cogeir Costruzioni e Gestioni s.r.l. (Capogruppo)
Impreso Luigi Notari S.p.A. (Mandante)
Consorzio Stabile Build S.c.a.r.l. (Mandante)

DIREZIONE INDUSTRIALE
AREA INGID

Responsabile Area INGID
Ing. Gaetano Barbone s/

PROGETTAZIONE ESECUTIVA

Responsabile del Procedimento
in fase di Progettazione
Ing. Serena Spagnuolo

Raggruppamento temporaneo di progettisti
Studio Majone Ingegneri Associati (Capogruppo)
I.G.&P. Ingegneri Guadagnuolo Srl (Mandante)
Nord Est Ingegneria Srl (Mandante)
Archeologo Pierfabio Piemontese (Mandante)
Geol. Michela De Salvia (Mandante)
ISOIL Industria SpA (Mandante)

Elaborato	**Planimetrie di progetto: distrettualizzazione e postazioni di monitoraggio - Oria**
ORI-TP-001 PV1	

Codice Intervento P1561	*Codice SAP:210000023183*		Scala: 1:5.000

N. Rev.	Data	Descrizione	Redatto	Controllato	Approvato
01	APR. 2026	*Emesso per PERIZIA DI VARIANTE N. 1 - PIANO COSTRUTTIVO*	AQP	AQP	AQP
00	DIC. 2021	*Emesso per PROGETTO ESECUTIVO*	G.Giamportone	A. Guadagnuolo	B. Majone

Acquedotto Pugliese S.p.A. - 70121 Bari Via Cognetti, 36 - www.aqp.it - Telefono +39 080 5723111 - e-procurement.aqp.it - e-mail - pec