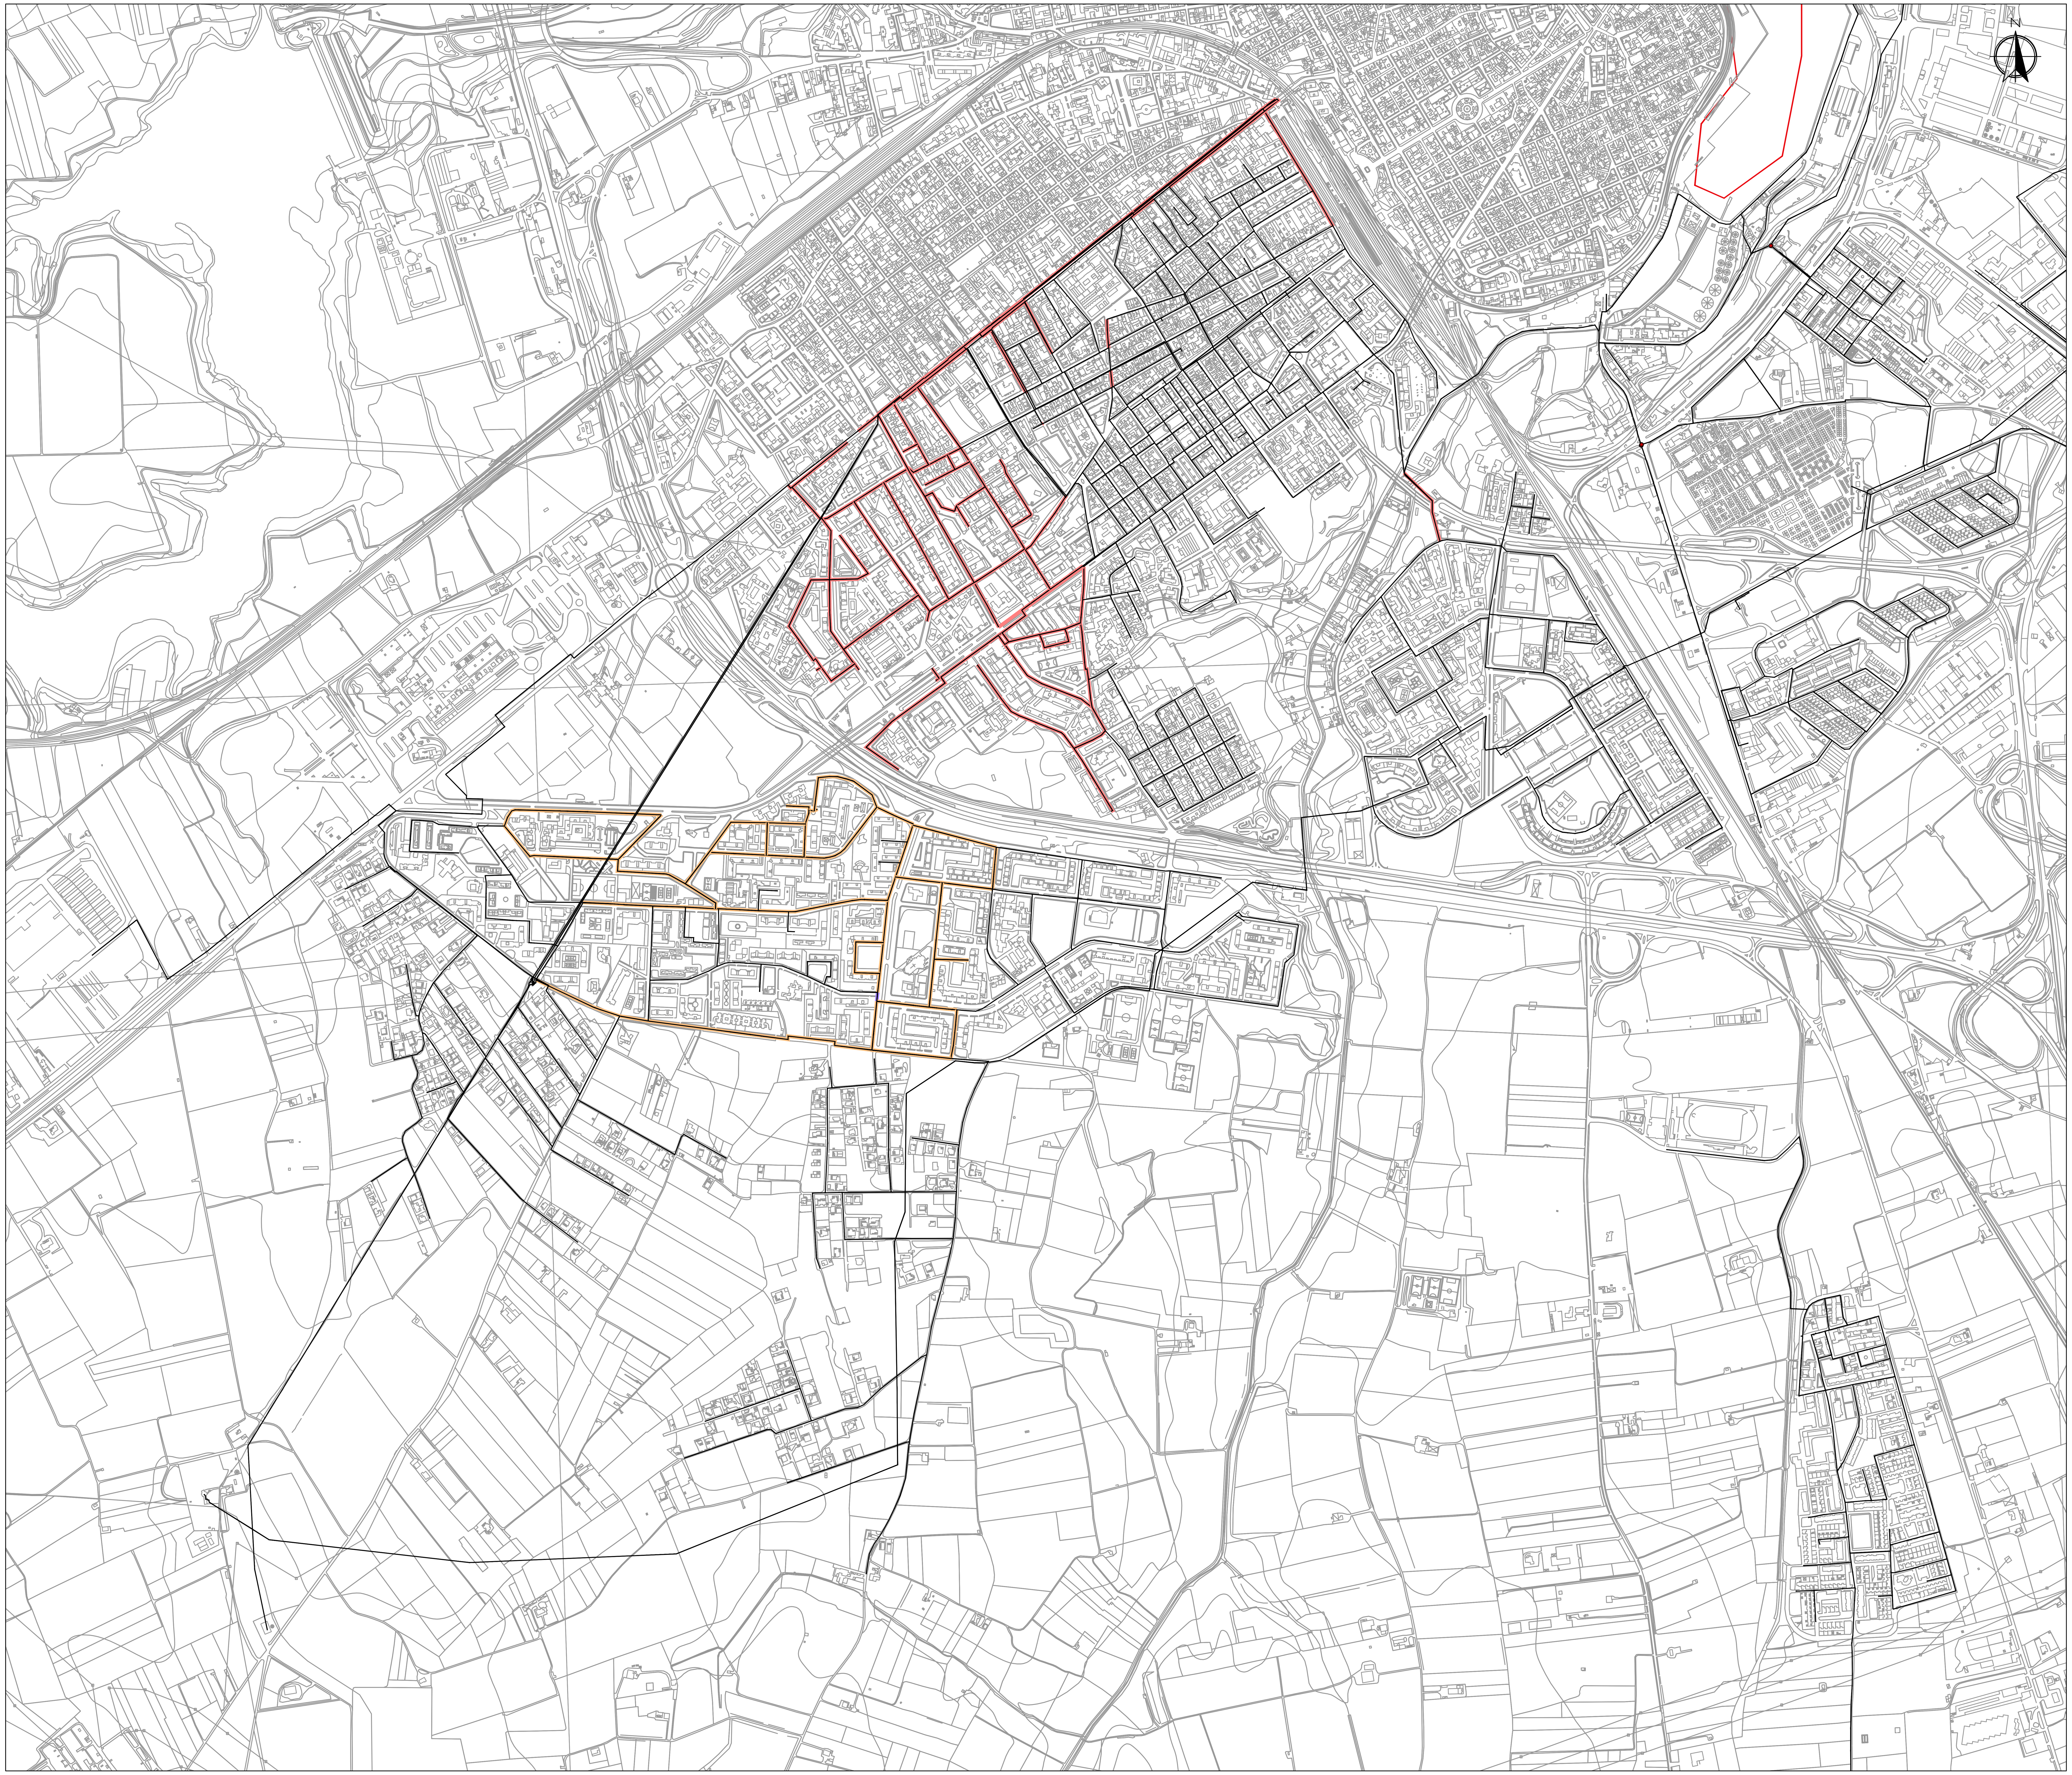

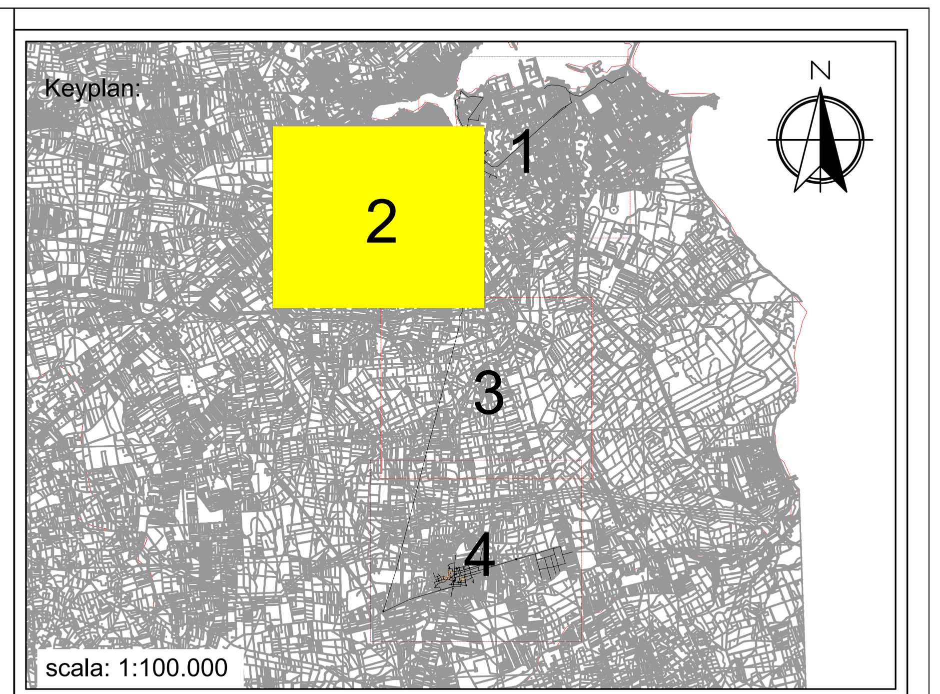

LEGENDA

Limiti comunali

PROGETTO:
- Sostituzione per preminente fine di ottimizzazione idraulica
- Sostituzione per preminente fine di contenimento perdite

LEGENDA PERIZIA DI VARIANTE N. 01

Condotte

- Modifica DN
- Stralcio
- Integrazione

Autorità idrica pugliese — REGIONE PUGLIA — acquedotto pugliese l'acqua, bene comune

Acquedotto Pugliese S.p.A. - 70121 Bari Via Cognetti, 36 - www.aqp.it - Telefono +39.080.5723111 C.F. e P.IVA 00347000721 REA C.C.I.A.A. di Bari n. 414092

CUP:E55G18000100005

PROVENTI TARIFFARI

Interventi mirati per conseguire la distrettualizzazione, il controllo delle pressioni ed il monitoraggio delle grandezze idrauliche nelle reti idriche del territorio servito dall'Acquedotto Pugliese e sostituzione dei tronchi vetusti ed ammalorati
LOTTO 5 BR

PERIZIA DI VARIANTE N. 1
PIANO COSTRUTTIVO

Responsabile del Procedimento in fase di Esecuzione
Ing. Nicola Antonucci

Direttore dei Lavori
Ing. Angelo Teofilo

Impresa esecutrice
Cogeir Costruzioni e Gestioni s.r.l. (
Impresa Luigi Notari S.p.A. (M
Consorzio Stabile Build S.c.a.r.l. (

Francavilla Vincenzo
03.06.2026
12:00:54
GMT+01:00

DIREZIONE INDUSTRIALE
AREA INGID

Responsabile Area INGID
Ing. Gaetano Barbone sr

PROGETTAZIONE ESECUTIVA

Responsabile del Procedimento in fase di Progettazione
Ing. Serena Spagnuolo

Raggruppamento temporaneo di progettisti
Studio Majone Ingegneri Associati (Capogruppo)
I.G.&P. Ingegneri Guadagnuolo Srl (Mandante)
Nord Est Ingegneria Srl (Mandante)
Archeologo Pierfabio Piemontese (Mandante)
Geol. Michela De Salvia (Mandante)
ISOIL Industria SpA (Mandante)

Elaborato
BR1-TP-G02
PV1

Planimetria generale degli interventi lineari - Brindisi I

Codice Intervento P1561	*Codice SAP:210000023183*		Scala: 1:5.000

N. Rev.	Data	Descrizione	Redatto	Controllato	Approvato
01	APR. 2026	Emesso per PERIZIA DI VARIANTE N. 1 - PIANO COSTRUTTIVO			
00	DIC. 2021	Emesso per PROGETTO ESECUTIVO			